


BESTUHLUNGS- UND RETTUNGSWEGEPLAN

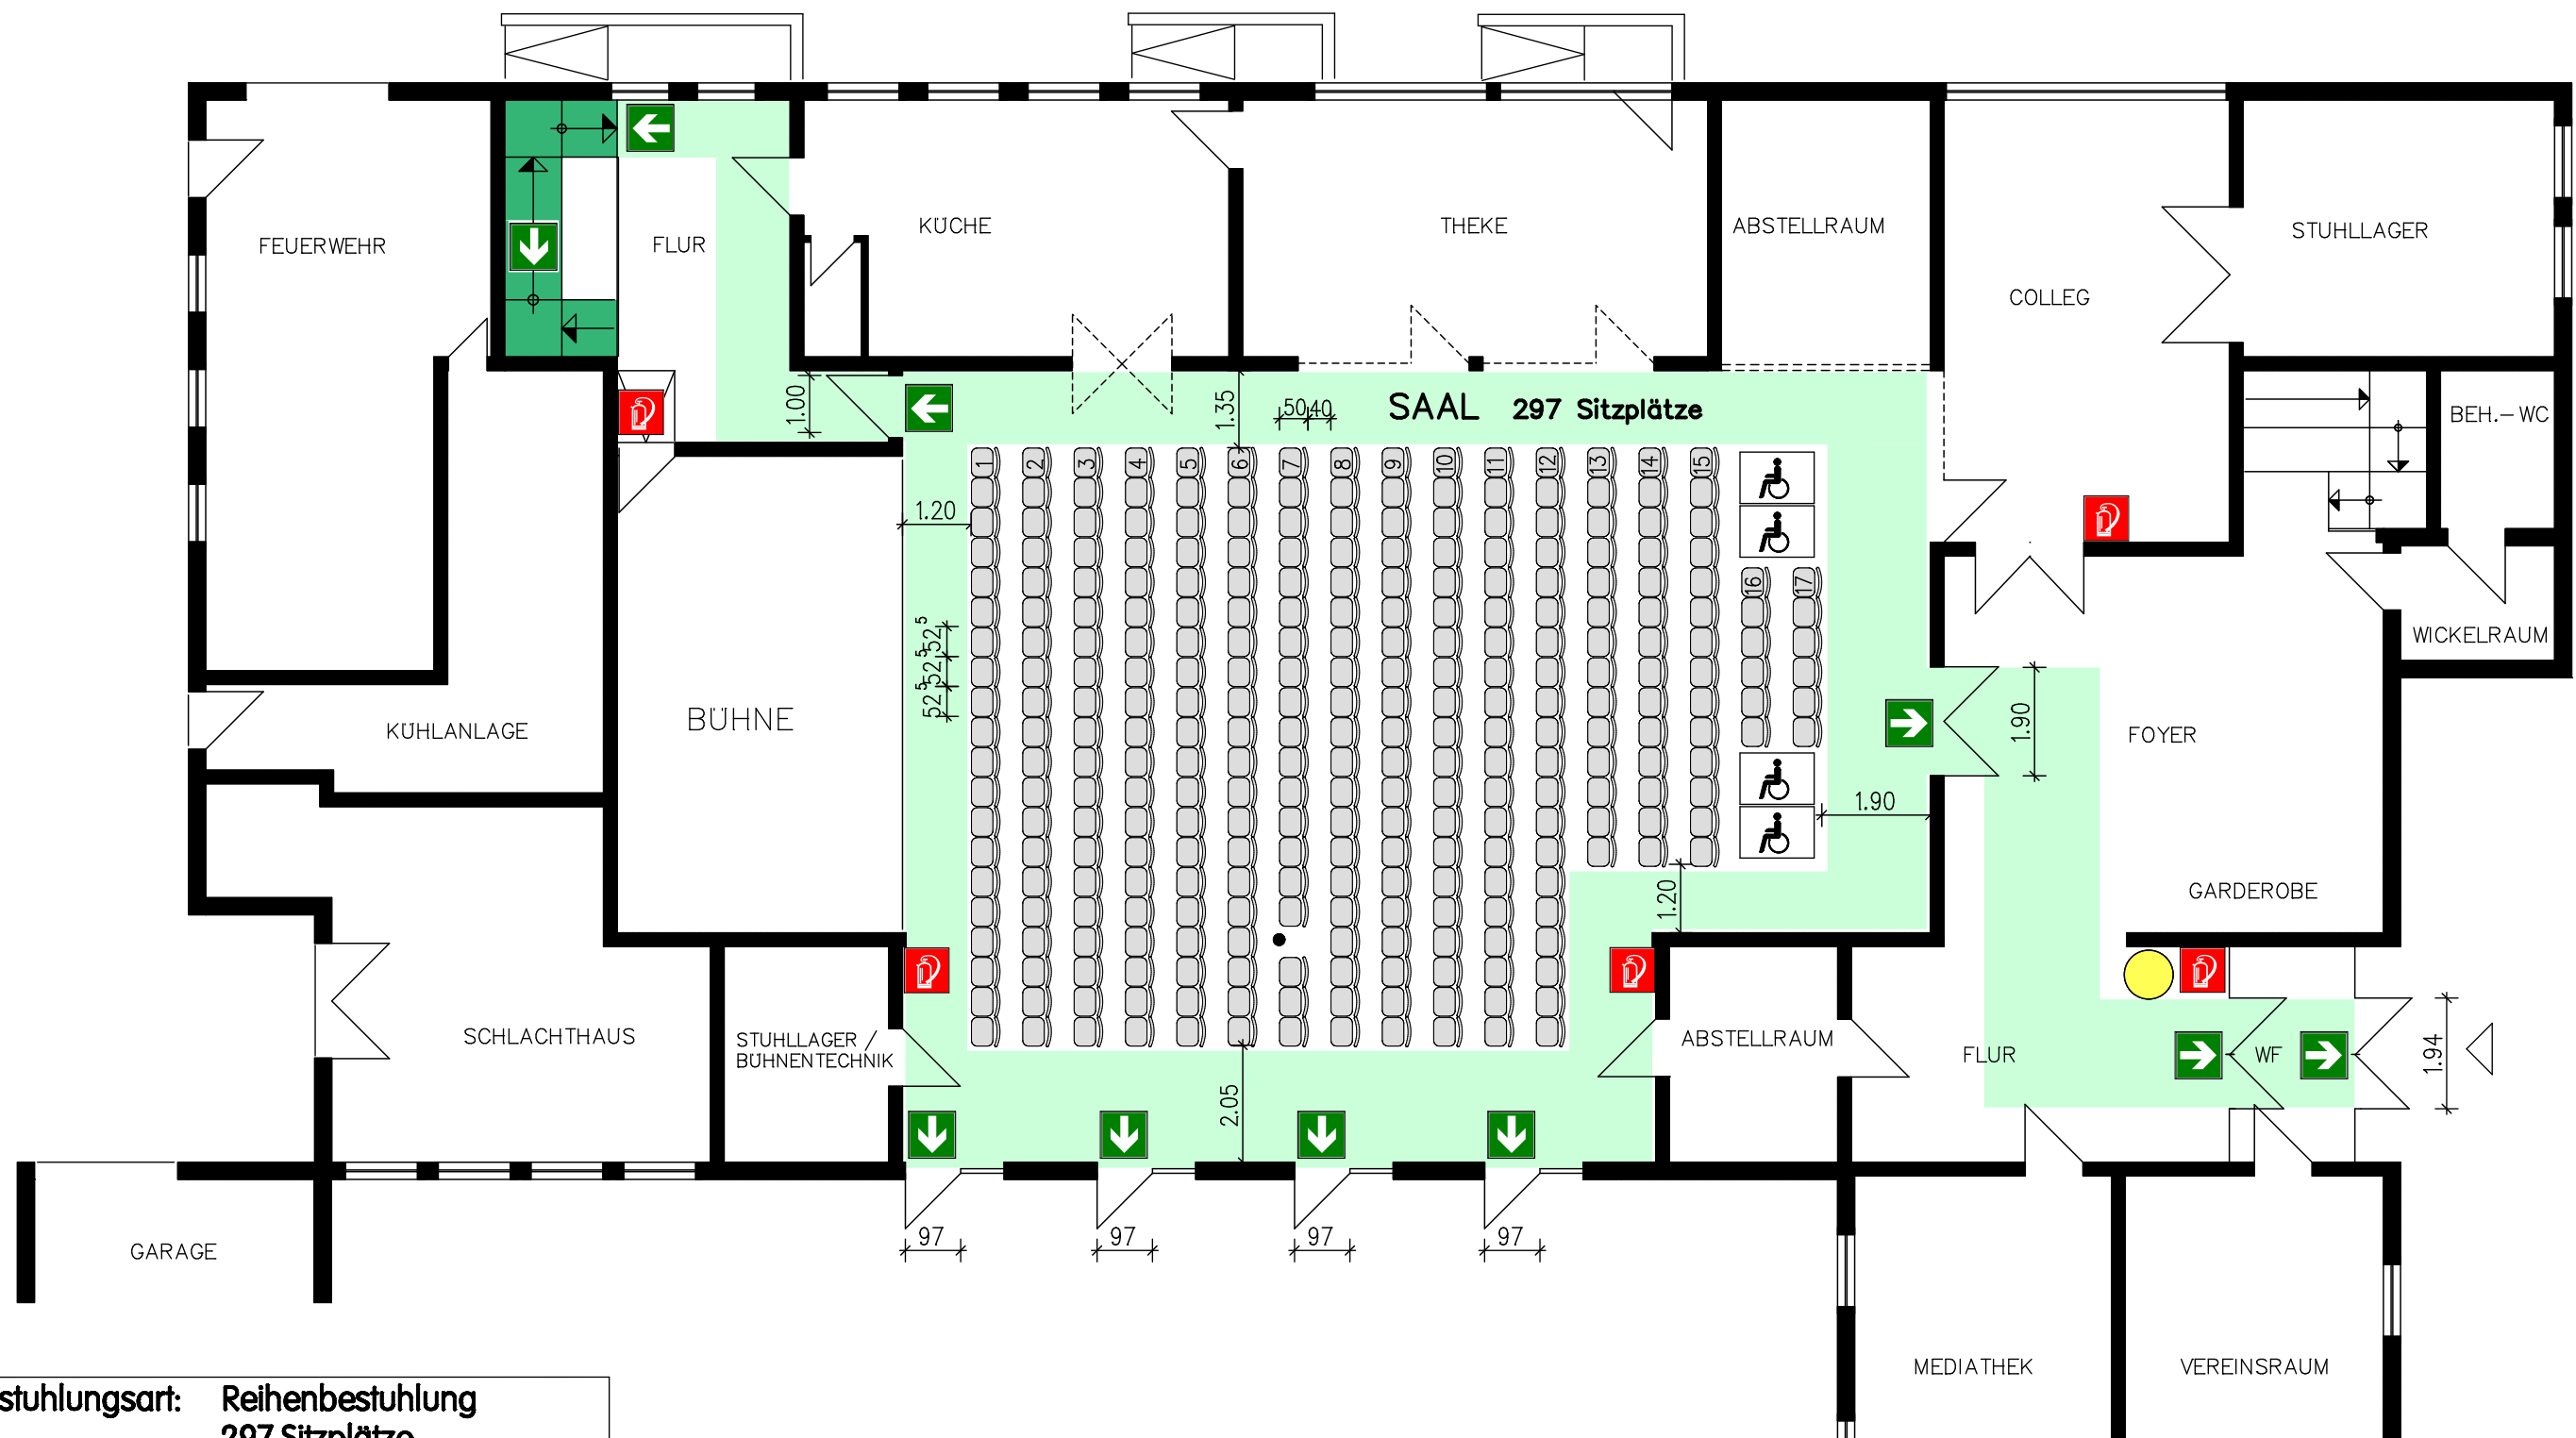

Bestuhlungsart: Reihenbestuhlung
297 Sitzplätze

Legende

	Standort		Richtungsangabe
	Feuerlöscher		Rettungsweg
	Platz für einen Rollstuhlbenutzer		Treppe im Verlauf des Rettungsweges

BESTUHLUNGSPLAN
Tischbestuhlung
Bürgerhaus Stammheim
Hainbachstrasse 1, 61197 Florstadt/ Stammheim

Stand:	Juni 2011	Plan-Nr.: 02	M. 1:125
--------	-----------	--------------	----------

Planersteller:
Büro von der Heid GbR, Architekten-Statiker-Sachverständige
63667 Nidda, Tel.06043/2470, E-Mail: info@von-der-heid.de